

"FORTSCHRITT"

GEMEINNÜTZIGE BAU-, WOHNUNGS- UND SIEDLUNGSGENOSSENSCHAFT FÜR KÄRNTEN
KINOPLATZ 6/1, 9020 KLAGENFURT




LAGE IM GEBÄUDE



ANSICHT OST

VERGABEPLAN BÜRO

ATRIUMGEBÄUDE-WELZENEGG

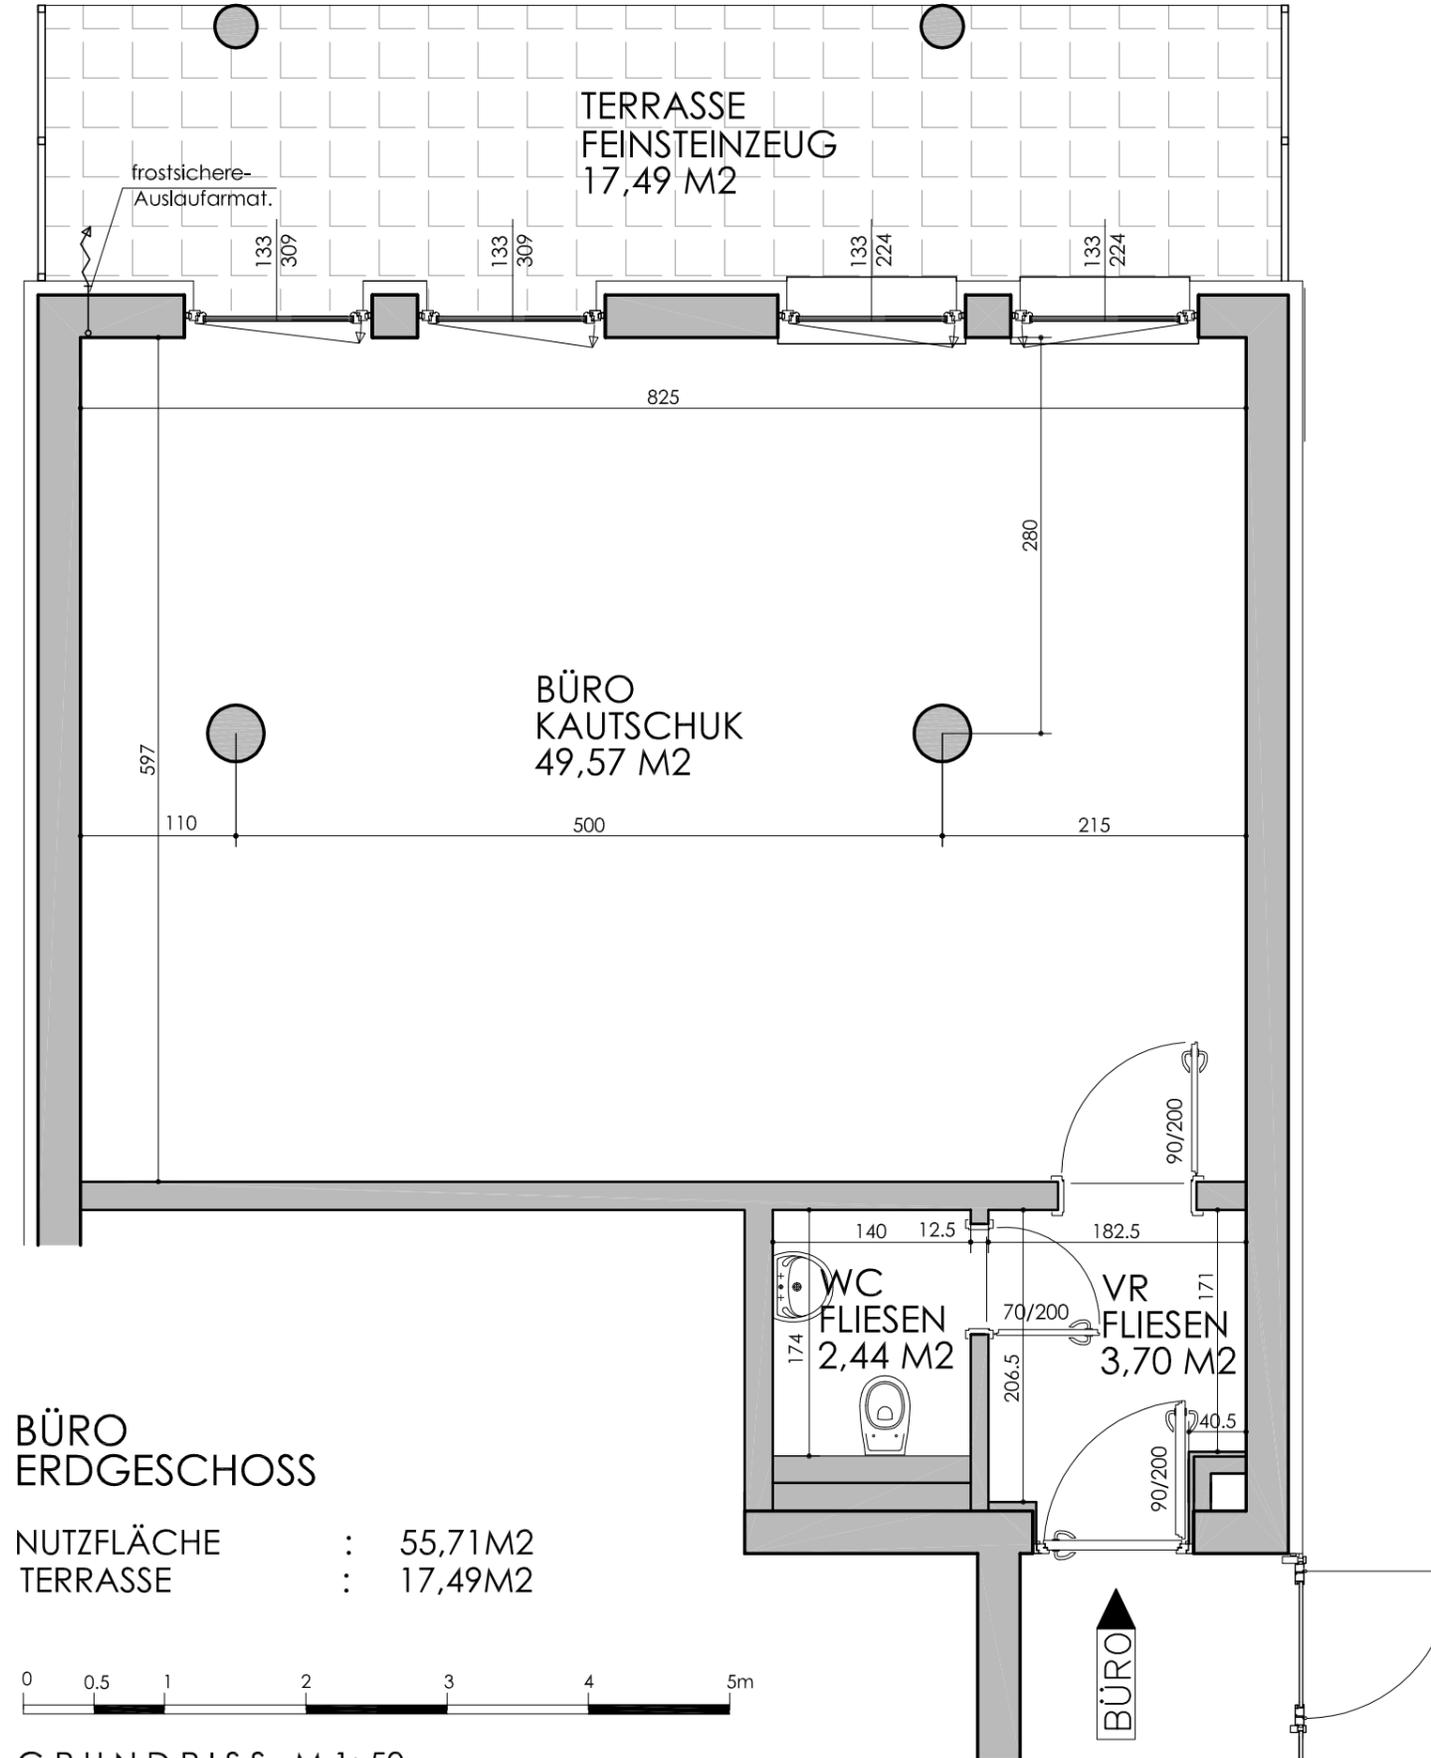

BÜRO ERDGESCHOSS

NUTZFLÄCHE : 55,71M2
TERRASSE : 17,49M2



GRUNDRISS M 1:50

DIPL.ING. WOLFGANG GÄRTNER
A R C H I T E K T
STAATLICH BEFUGTER UND BEEIDETER ZIVILTECHNIKER
9500 VILLACH · HOHENHEIMSTRASSE 5 · TEL. 0492/214124



BÜRO ERDGESCHOSS

VERGABEPLAN
M.: 1:50

PLAN NR.:

PROJEKT: ATRIUMGEBÄUDE
WELZENEGG
"FORTSCHRITT" KLAGENFURT
Gemeinn. Bau-, Wohn- u. Siedlungsgen.
Kinoplatz 6/1 9020 Klagenfurt

FILE:

GEZ.: SH

DAT.: 24.10.2017

HINWEIS:
ALLE FENSTERABMESSUNGEN SIND ROHBAULICHTEN
TECHNISCHE ABÄNDERUNGEN AUSDRÜCKLICH VORBEHALTEN